




ANNEXE E

SCHEMA DE PRINCIPE REMBLAIEMENT SOUS CHAUSSEE

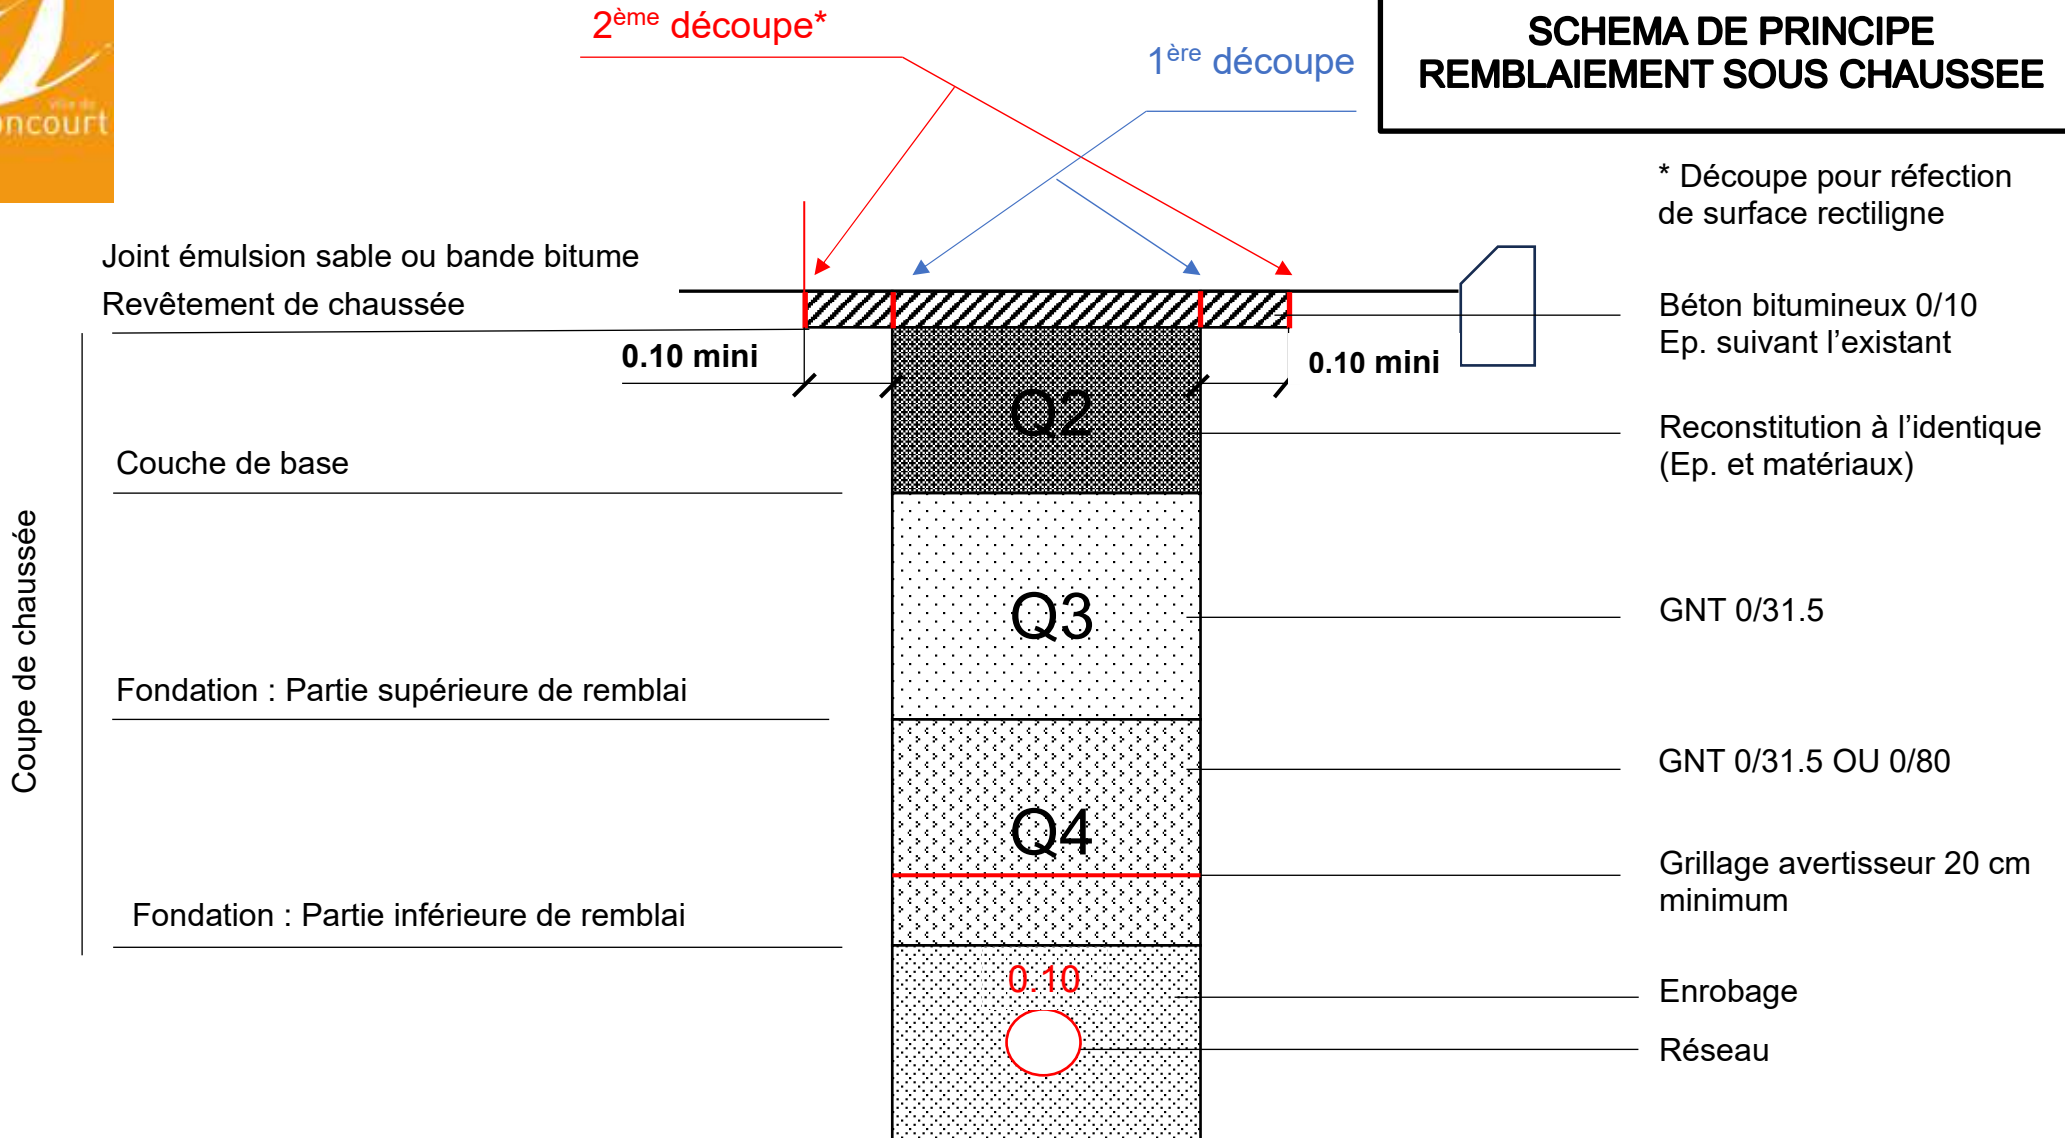

Le type de matériaux est donné à titre indicatif, les matériaux utilisés pour le remblaiement devront répondre aux exigences de compactage.