


ANNEXE E

**SCHEMA DE PRINCIPE
REMBLAIEMENT SOUS
CHEMINEMENT PIETON**

Coupe d'un cheminement piéton

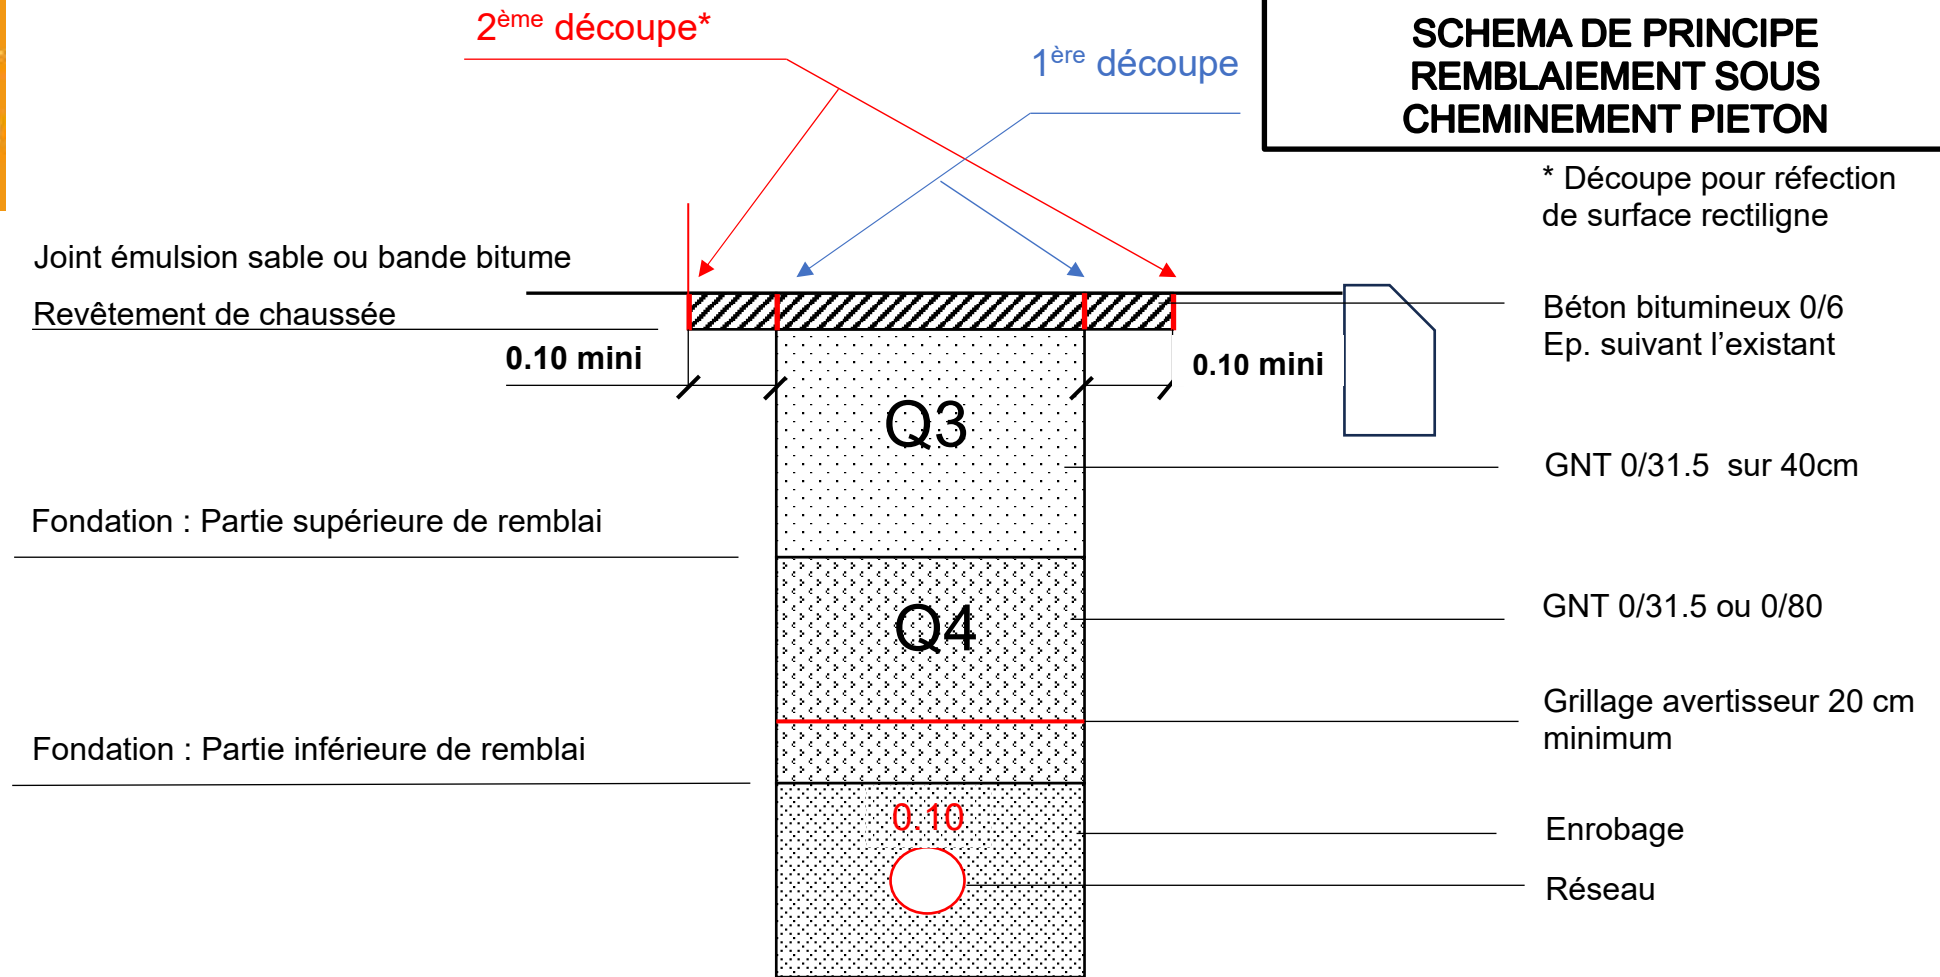

Le type de matériaux est donné à titre indicatif, les matériaux utilisés pour le remblaiement devront répondre aux exigences de compactage.